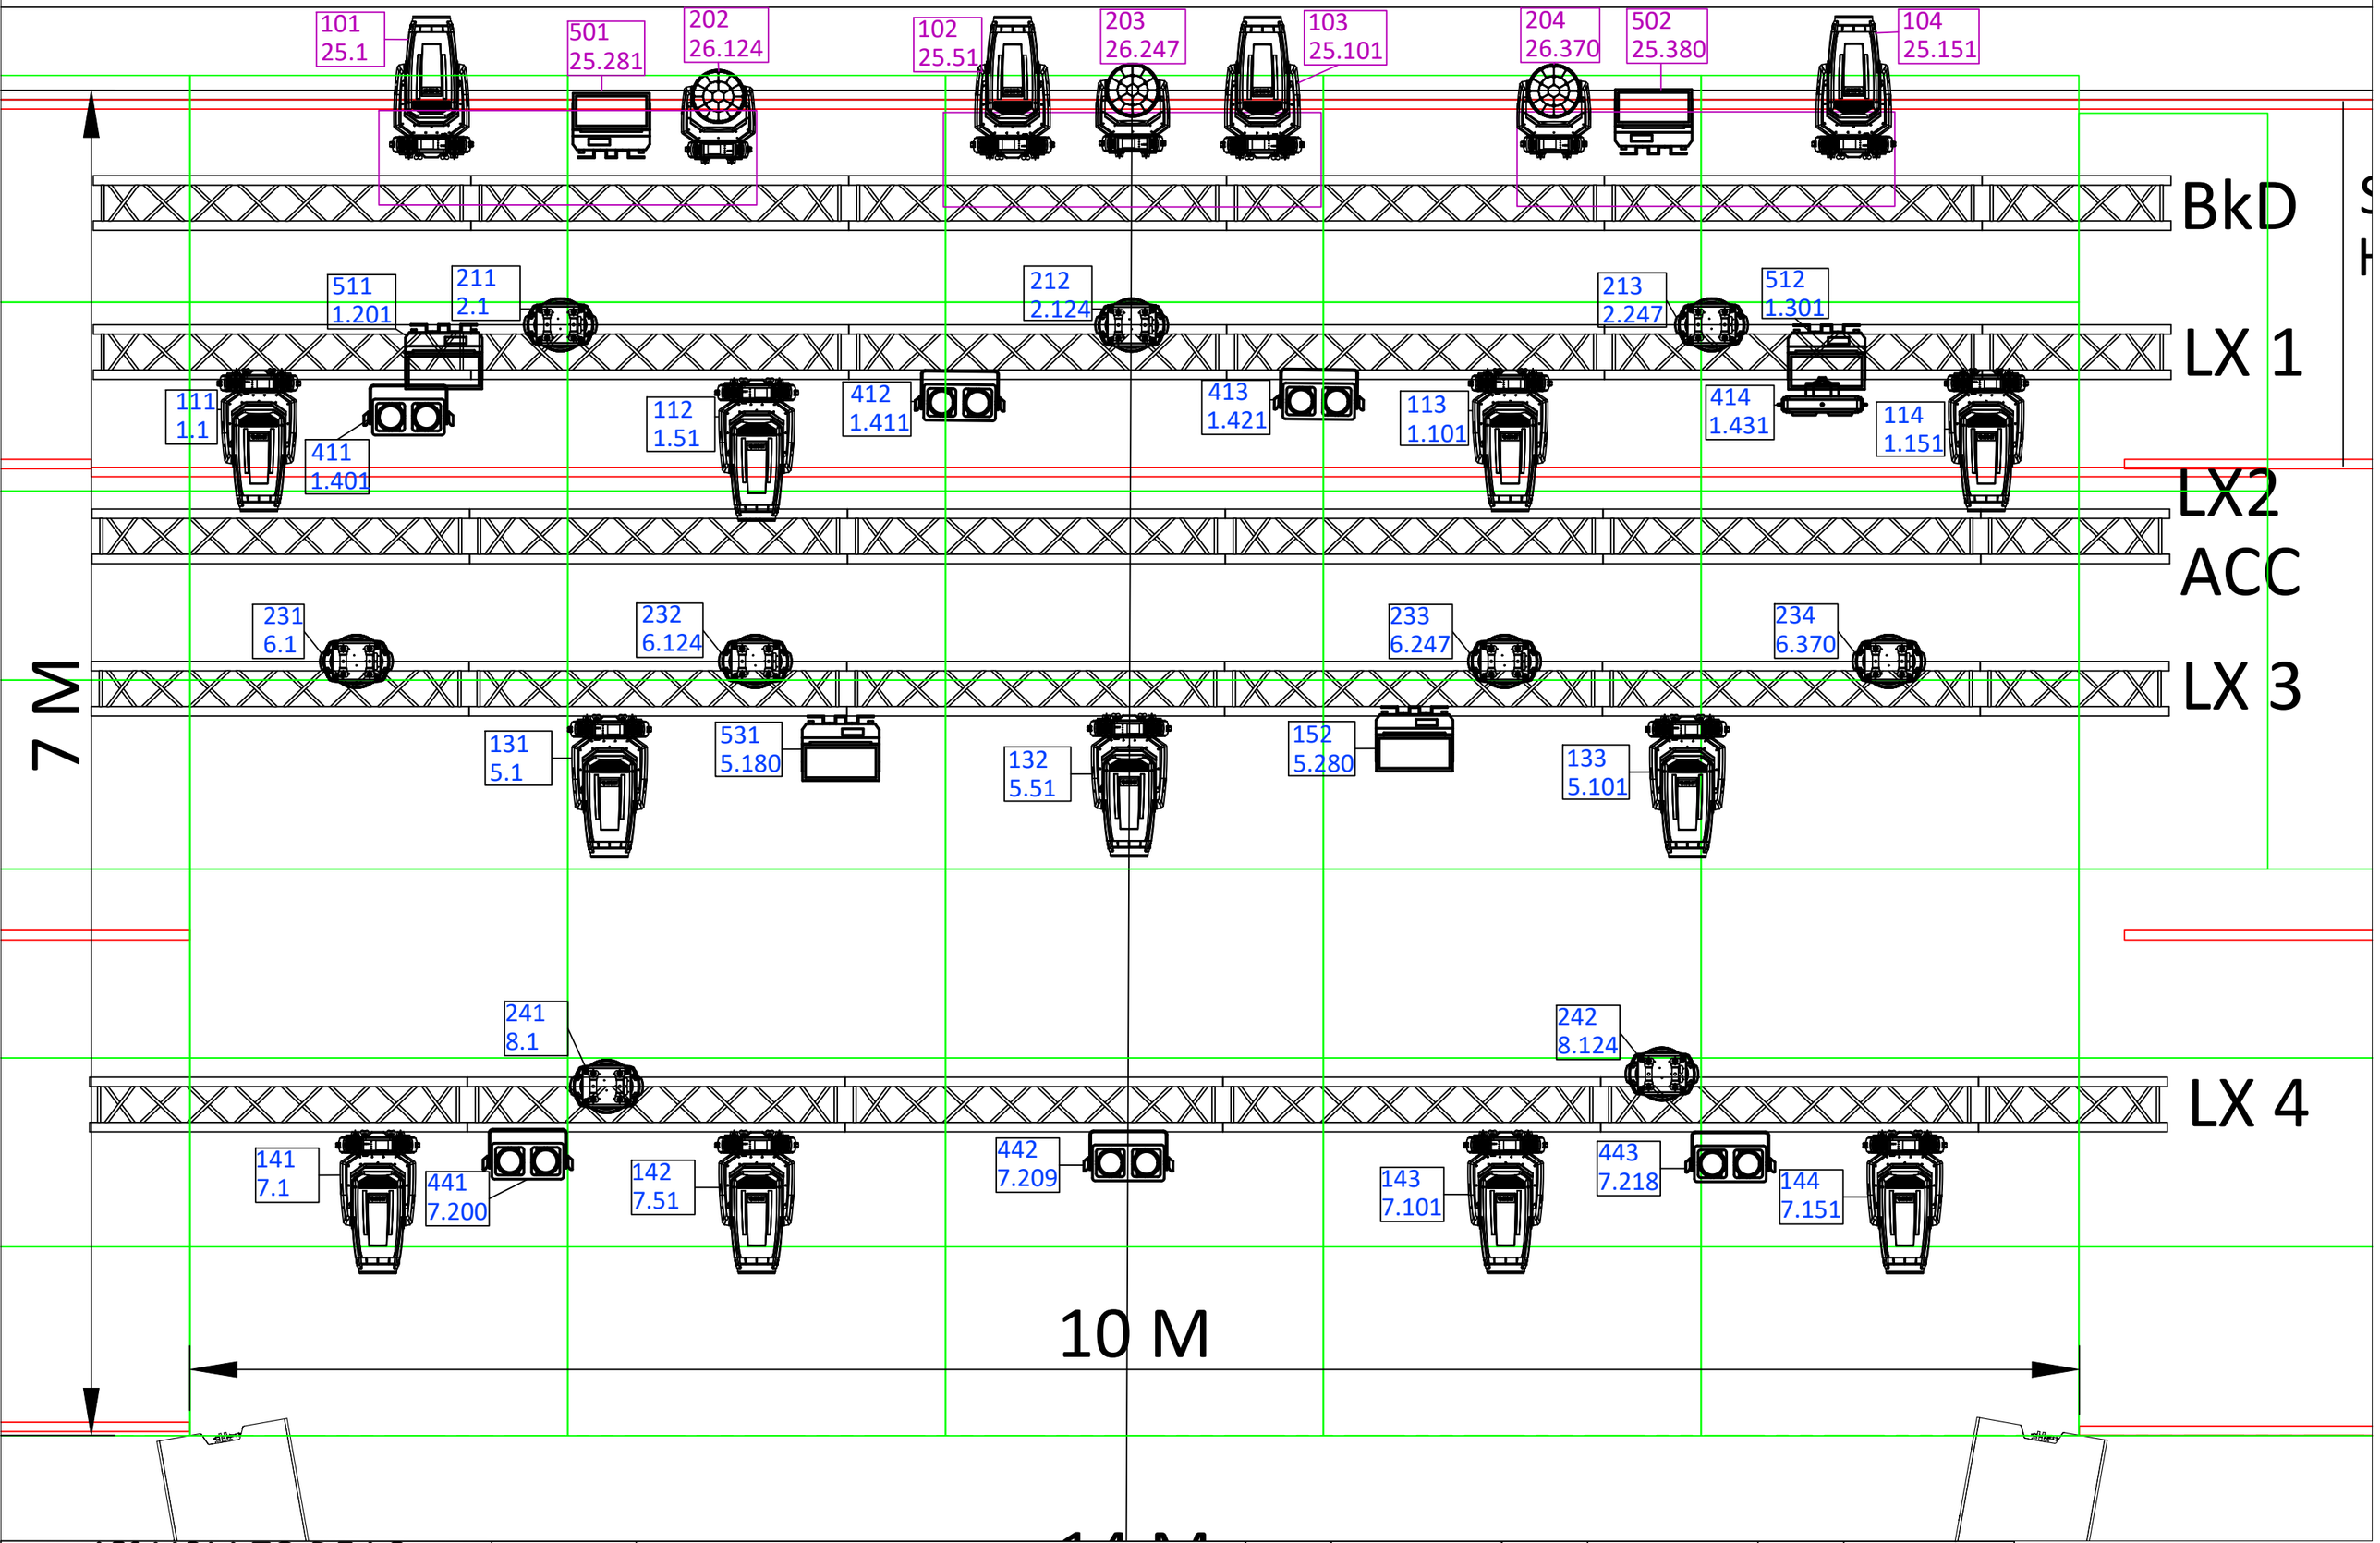

LES HALLES DE LA CARTOUCHERIE	TITRE	Plan Lumiere Grande salle	EMETTEUR	ARCHI	NUMERO	000	PHASE ESQ
	LOCALISATION	La cabane Toulouse	INDICE	0	DATE	000	
			LOT	Evenementiel	ECHELLE	1/200	